



1階平面図 s=1:100

床面積 50.21 m²
(15.18坪)

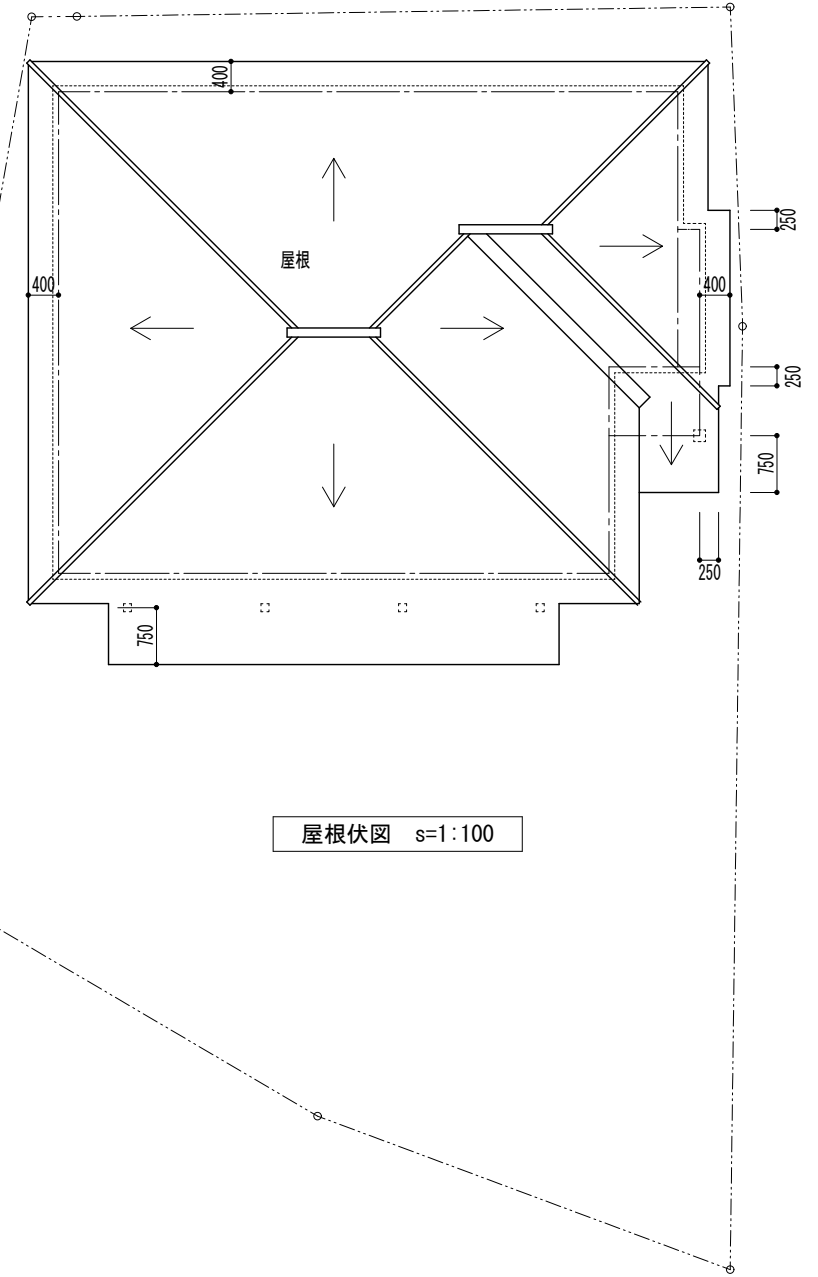

屋根伏図 s=1:100

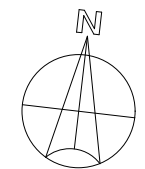

備考	年月日	2012/04/12
		****/**/**
		****/**/**
		****/**/**


株式会社 小泉組建築事務所
1級建築士事務所 第1838号 1級建築士 第125172号 中嶋哲雄
 〒791-2120 愛媛県伊予郡砥部町宮内 1407
 TEL 089-962-2238 FAX 089-962-6381

工事名称	高齢者住宅 大南
図面名	平面図

承認	縮尺	1:100
----	----	-------


検図	年月日	2012/01/21
----	-----	------------

製図	No.	A-※
----	-----	-----

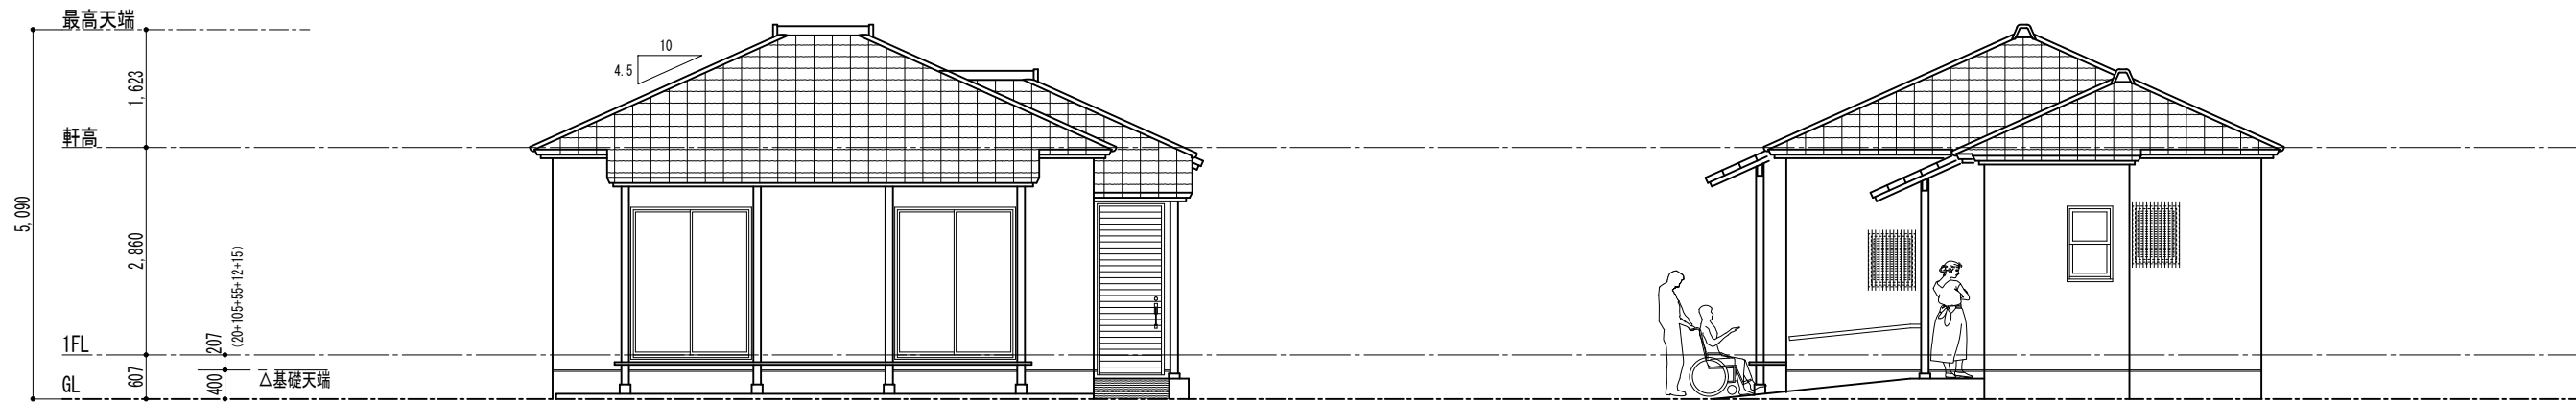

南立面图 s=1:100

東立面图 s=1:100

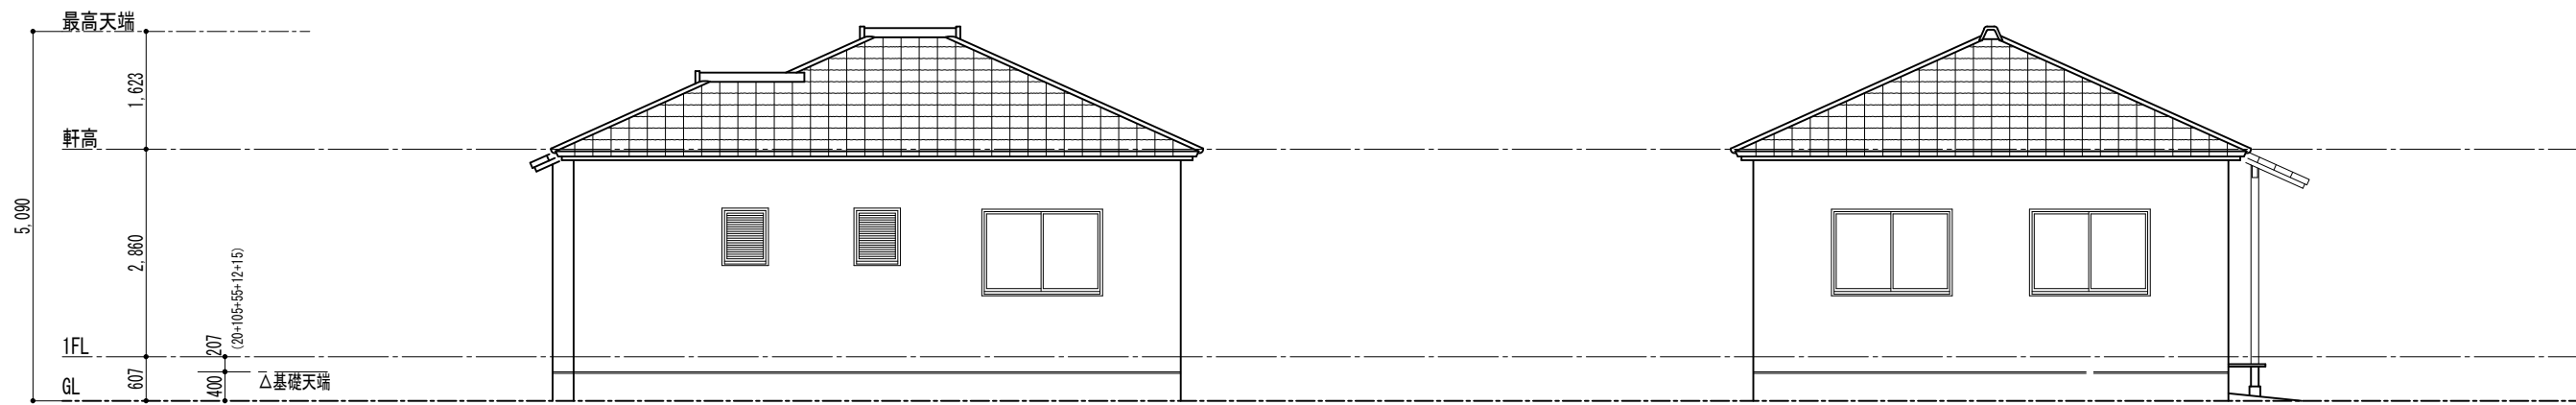

北立面图 s=1:100

西立面图 s=1:100

備考	年月日	2012/04/12
		****/**/**
		****/**/**
		****/**/**



株式会社 小泉組建築事務所

1級建築士事務所 第1838号 1級建築士 第125172号 中嶋哲雄
〒791-2120 愛媛県伊予郡砥部町宮内 1407
TEL 089-962-2238 FAX 089-962-6381

工事名称	高齢者住宅 大南	承認	検図	製図
図面名	立面图	縮尺	1:100	No.
			年月日	A-※
			2012/01/21	